


- SITZ- UND CHILLBEREICH MIT:
- 2 PODESTEN
 - 1 RÜCKWAND ZUM GESTALTEN (Z.B. GRAFFITI)
 - 1 DACH
 - 1 HÄNGEMATTE

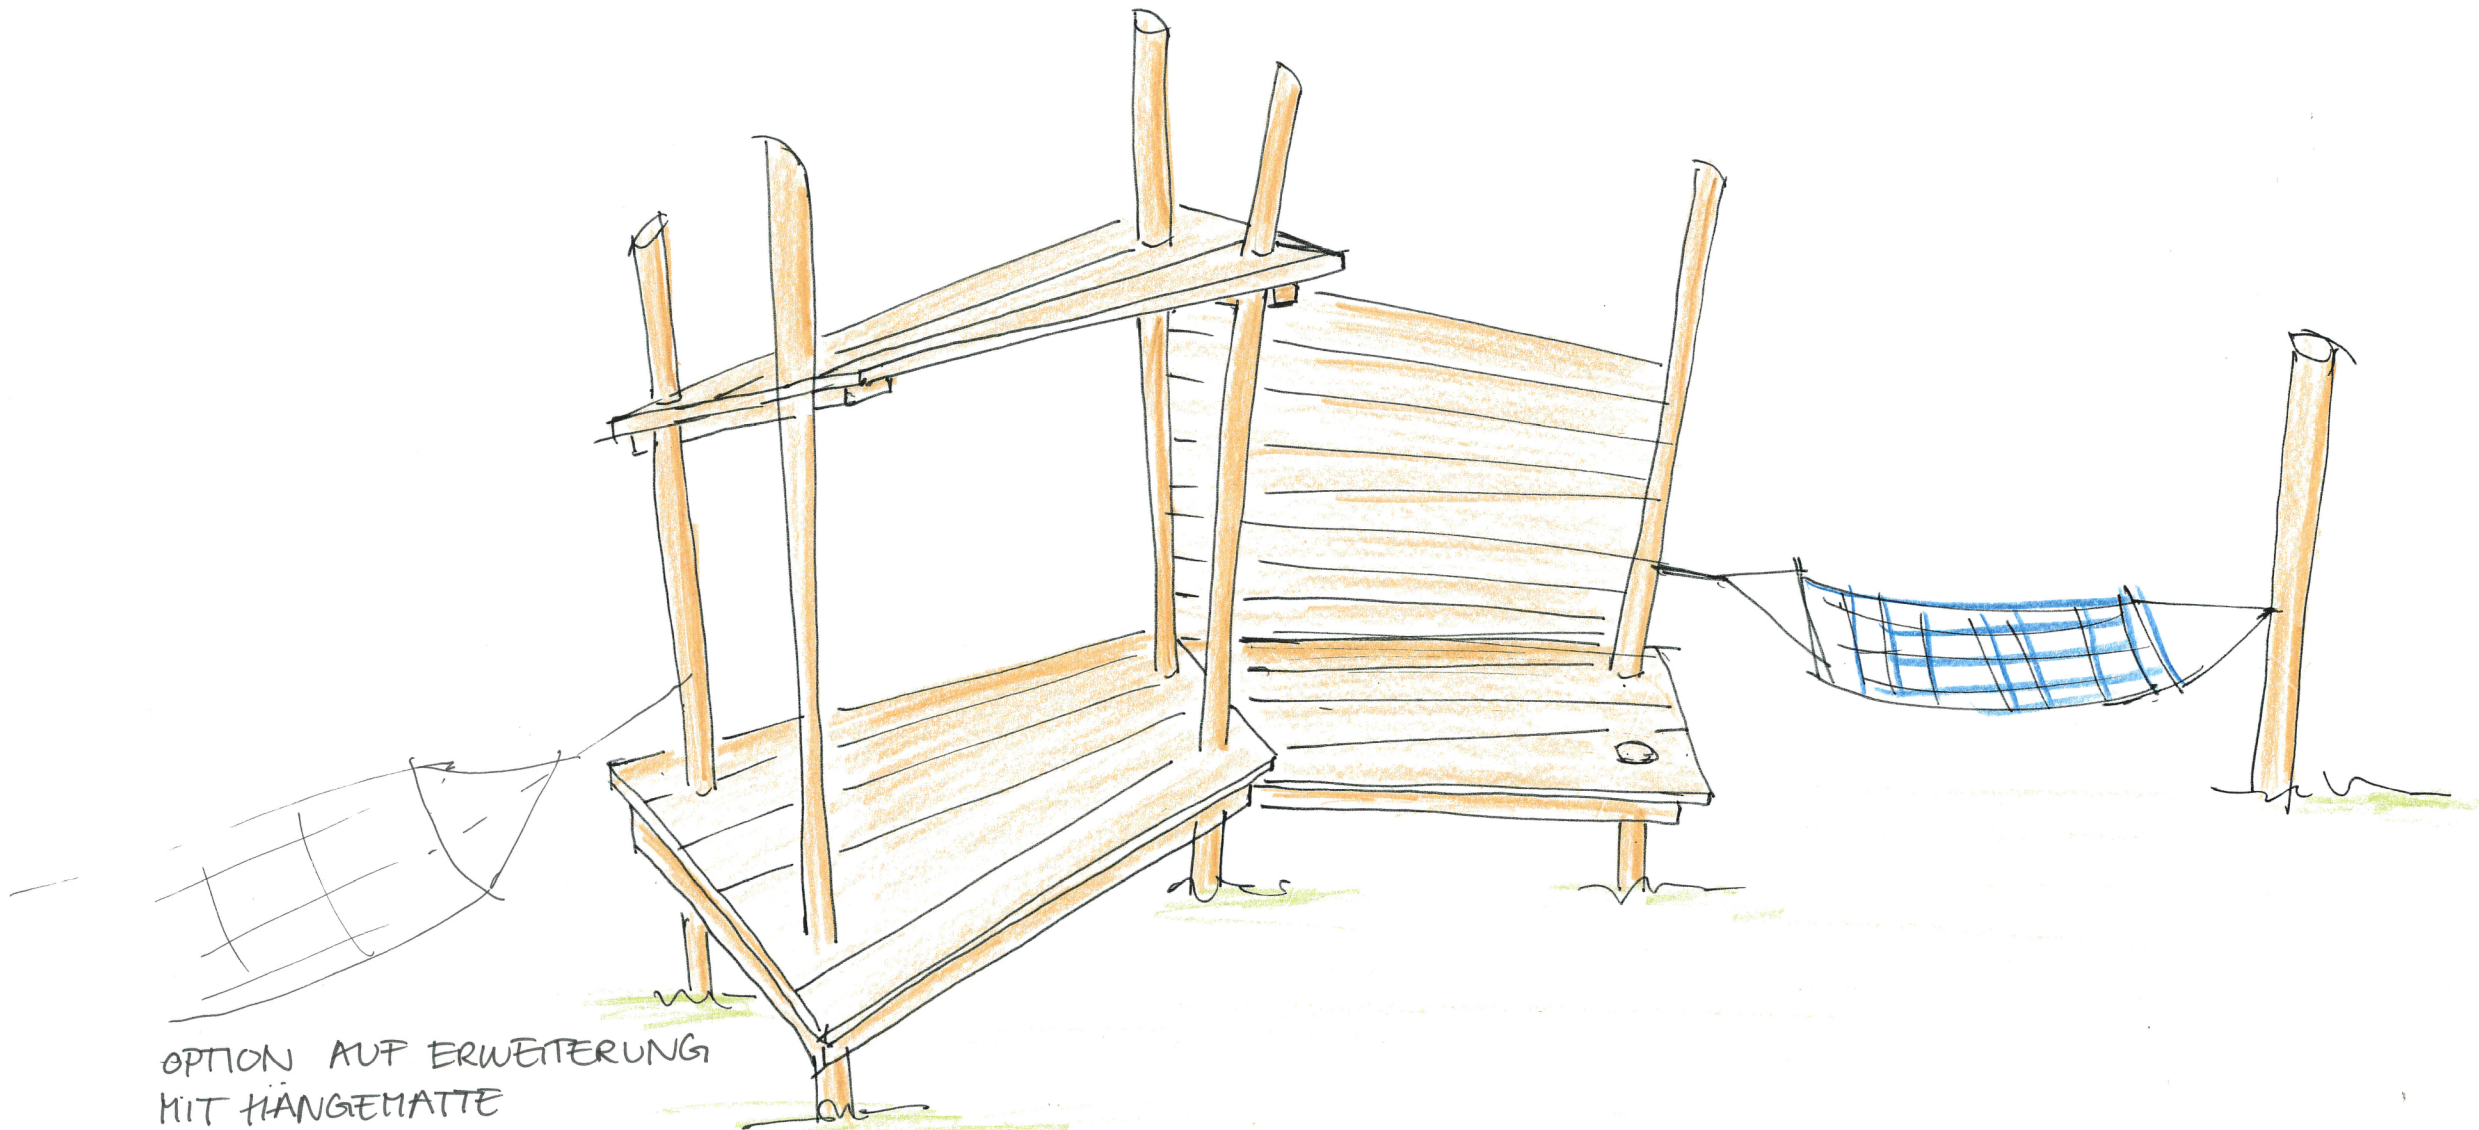

OPTION AUF ERWEITERUNG
MIT HÄNGEMATTE

STADTJUGENDRING HERRENBERG E.V.
CHILLBEREICH SKIZZE